




ROBERT DICKSONS STIFTELSE

LÄGENHET 102-056

2 rok

62 kvm


Västra Skansgatan 4B

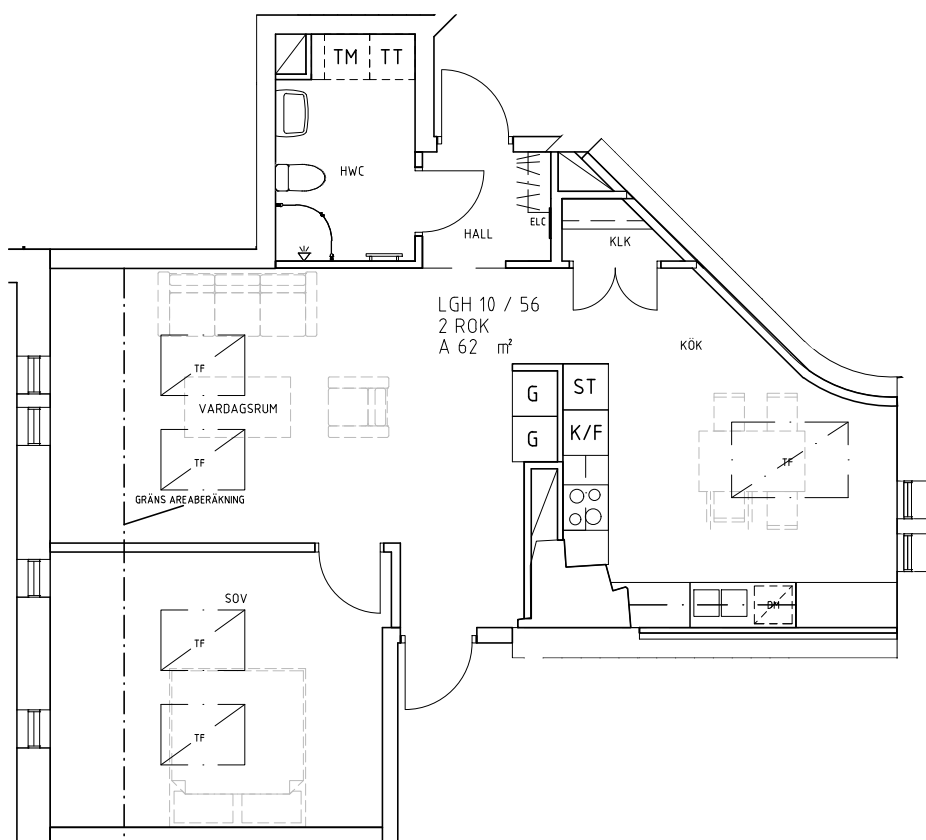

K/F KYL/FRYS
ST STÄDSKÅP
G GARDEROB
TF TAKFÖNSTER

DM/TT/TM: FÖRBERETT
FÖR INSTALLATION

SKALA 1:100

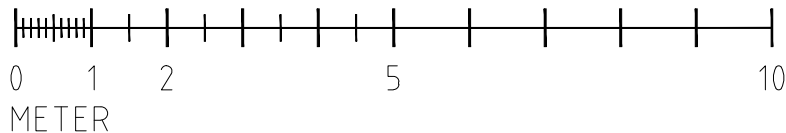

Avvikelser i den slutliga planlösningen kan förekomma.