




ROBERT DICKSONS STIFTELSE

GNISTGATAN

2 ROK - 47,4 m²
PLAN 5, LGH 152

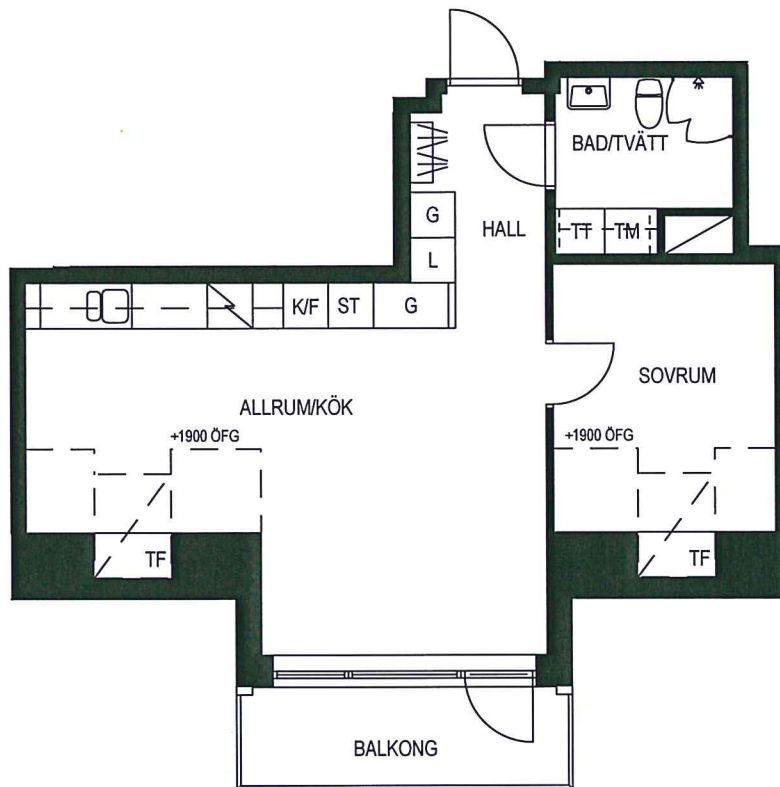

FÖRKLARING:

- L LINNESKÅP
- G GARDEROB
- ST STÅDSKÅP
- K/F KYL-/FRYSSKÅP
- SPIS SPIS
- TM TVÄTTMASKIN
- TT TORKTUMLÄRE
- TF TAKFÖNSTER
- KAPPHYLLA KAPPHYLLA
- KLK KLÄDKAMMARE
- FRD FÖRRÅD

0 1 2 3 4 5 m



SKALA 1:100

DATUM: 2013-10-29

LILJEWALL
arkitekter