




ROBERT DICKSONS STIFTELSE

GNISTGATAN

2 ROK - 55 m²

PLAN 2-4, LGH 122, 132 & 142

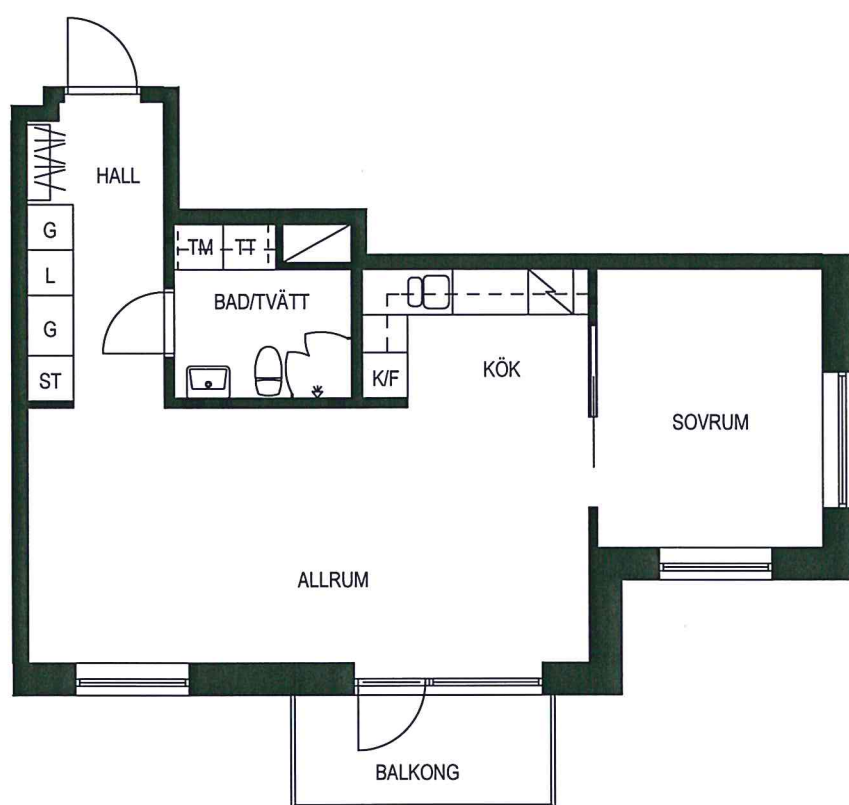

FÖRKLARING:

- LINNESKÅP
- GARDEROB
- STÅDSKÅP
- KYL- / FRYSSKÅP
- SPIS
- TVÄTTMASKIN
- TORKTUMLARE
- TAKFÖNSTER
- KAPPHYLLA
- KLÄDKAMMARE
- FÖRRÅD

0 1 2 3 4 5 m



SKALA 1:100

DATUM: 2013-10-29

LILJEWALL
arkitekter