




ROBERT DICKSONS STIFTELSE

NYA KRYDDHYLLAN


2 ROK - 67,0 kvm

PLAN 1
LGH 1001

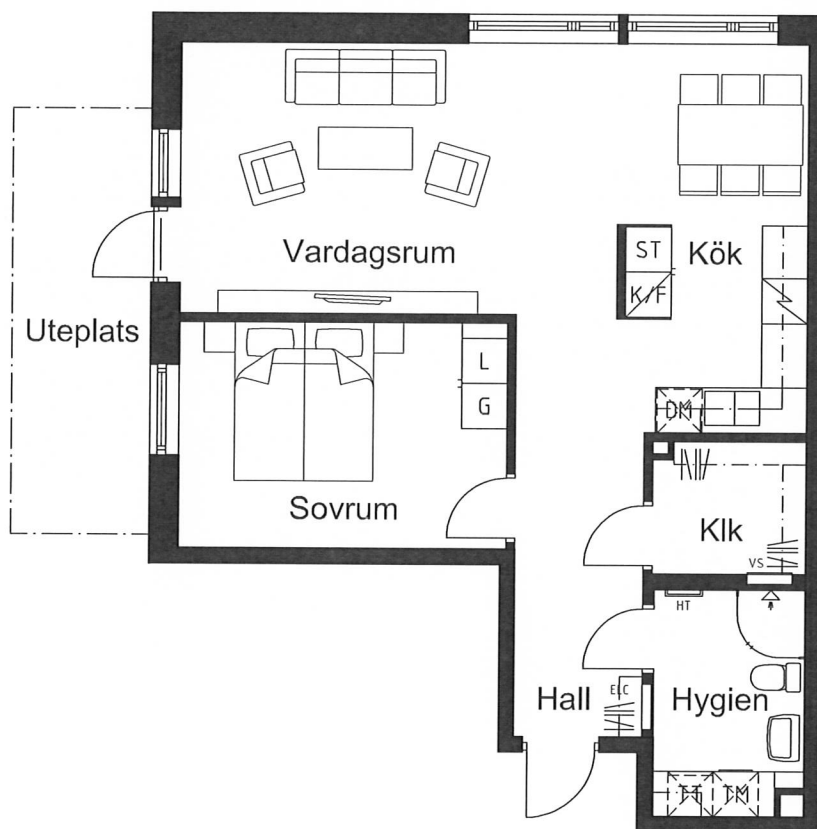

FÖRKLARING:

L	LINNESKÅP
G	GARDEOB
ST	STÅDSKÅP
K/F	KYL-/ FRYSSKÅP
SPIS	SPIS
TM	TVÄTTMASKIN
TT	TORKTUMLARE
TF	TAKFÖNSTER
KAPPHYLLA	KAPPHYLLA
KLK	KLÄDKAMMARE
FRD	FÖRRÅD

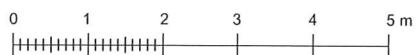

SKALA 1:100

DATUM: 16.05.23