


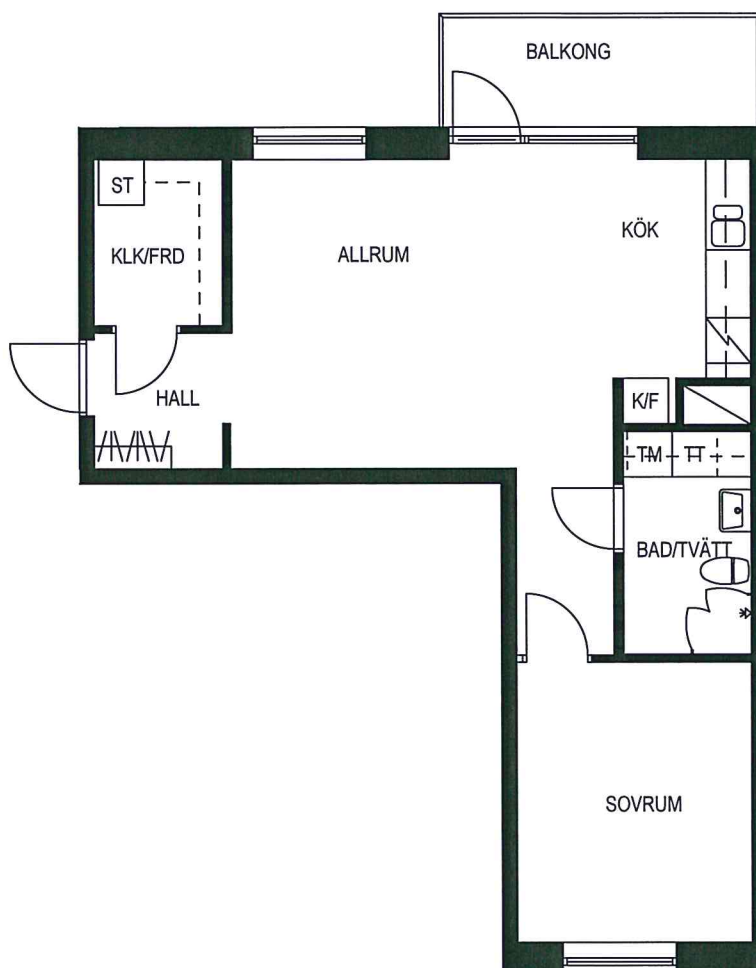

ROBERT DICKSONS STIFTELSE

GNISTGATAN


2 ROK - 54,5 m²
PLAN 2-4, LGH 221, 231 & 241



FÖRKLARING:

L	INNESKÅP
G	GARDEROB
ST	STÄDSKÅP
K/F	KYL- / FRYSSKÅP
SPIS	SPIS
TM	TVÄTTMASKIN
TT	TORKTUMLARE
TAKFÖNSTER	TAKFÖNSTER
KAPPHYLLA	KAPPHYLLA
KLK	KLÄDKAMMARE
FRD	FÖRRÅD

0 1 2 3 4 5 m

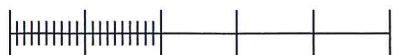

SKALA 1:100

DATUM: 2013-10-29

LILJEWALL
arkitekter